



Időtálló

A TopLine 1 segítségével megbízhatóan szerelhet be nehéz közézáródó ajtókat. Ez a tolóajtórendszer könnyedén tartja a 75 kg súlyú szekrényajtókat is. A futóprofil könnyen rögzíthető a felső panelhez, és egyszerűen elrejthető

egy díszléccel. A felső futórendszert különböző vezetési rendszerekkel kombinálhatja – így a lábazatszerkezetet tetszőlegesen alakíthatja ki.




Lágy és könnyed futási teljesítmény:
Nagy átmérőjű, golyóscsapágyazott görgők.




Több csend és béke:
Adaptív Silent System rendszer.



Pontos ráfedés beállítás:
Opcionális magasságállítás a tökéletes frontokért.

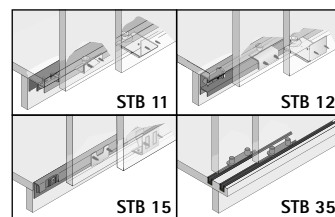

Tervezzen tetszőleges lábazatokat:
Bármilyen futórendszer választható.

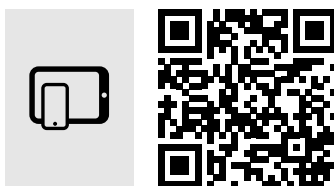


hettich.com/short/14b925

Tudjon meg többet:

A weboldalunkon inspirációt nyerhet és további részleteket találhat a termékekről.

Tolóajtós rendszer közézáródó ajtó pozícióhoz


- ▶ TopLine 1 / felső vezetésű
- ▶ Összefoglaló

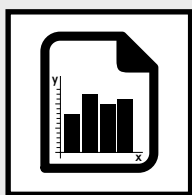

Teljesítmény összefoglaló

912

- ▶ Tervezési elv
- ▶ Általános információk
- ▶ Ajtó formátum és ajtó súly

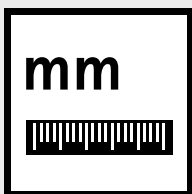

Tervezési méretek, röviden

913



Rendszer összetevők

914 – 925




Zár rendszerek

1153




Tartozékok

1019

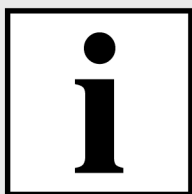

Technikai információk

- ▶ Minőségi kritériumok

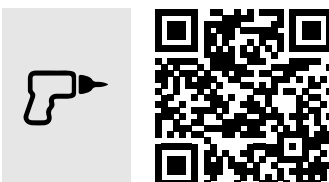

Hettich Technikai Asszisztens


- ▶ Tervezési méretek és beépítés
- ▶ Beállítások
- ▶ Szolgáltatás

hettich.com/short/a54b42


Tolóajtós rendszer közézáródó ajtó pozícióhoz

- ▶ TopLine 1 / felső vezetésű
- ▶ Tervezési méretek, röviden


Tervezési elv

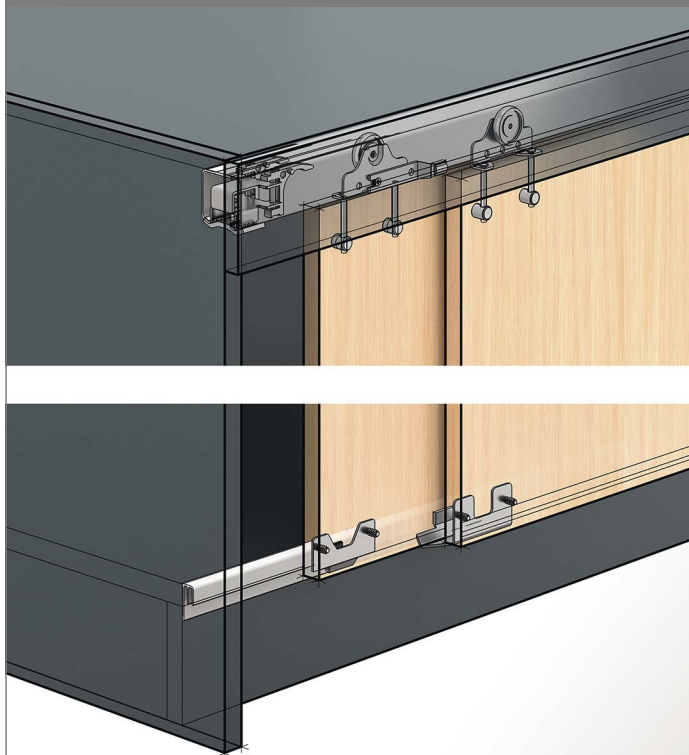

Általános információk

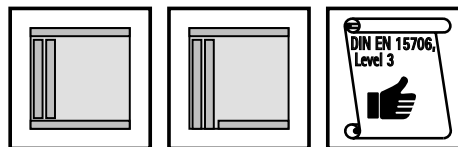


Ajtóformátum és az ajtó súlya

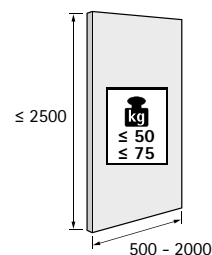


hettich.com/short/8681f2

Ajtók száma és pozíciója

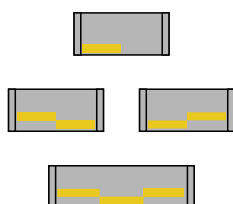


Magasság beállítás

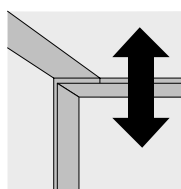

± 2

Ajtó anyaga

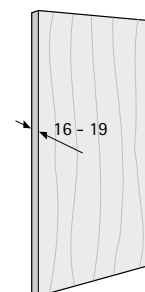


Silent System

	2-ajtó			
Csillapított záródás				


Tolóajtós rendszer közezáródó ajtó pozícióhoz

- ▶ TopLine 1 / felső vezetésű
- ▶ Tervezési méretek, röviden


Furatkiosztás

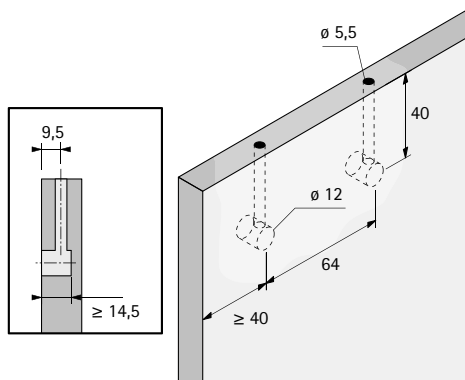


Teherviselő profil beszerelése

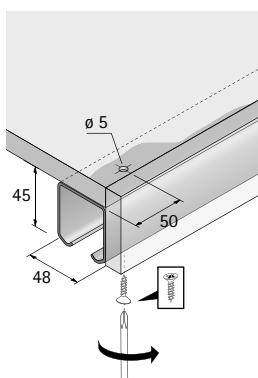


Futó alkatrészek beszerelése

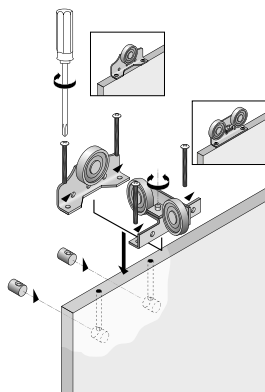

Végzáró beszerelése

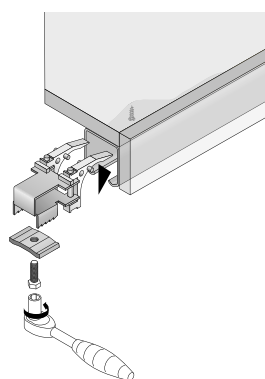


Beépítési méretek

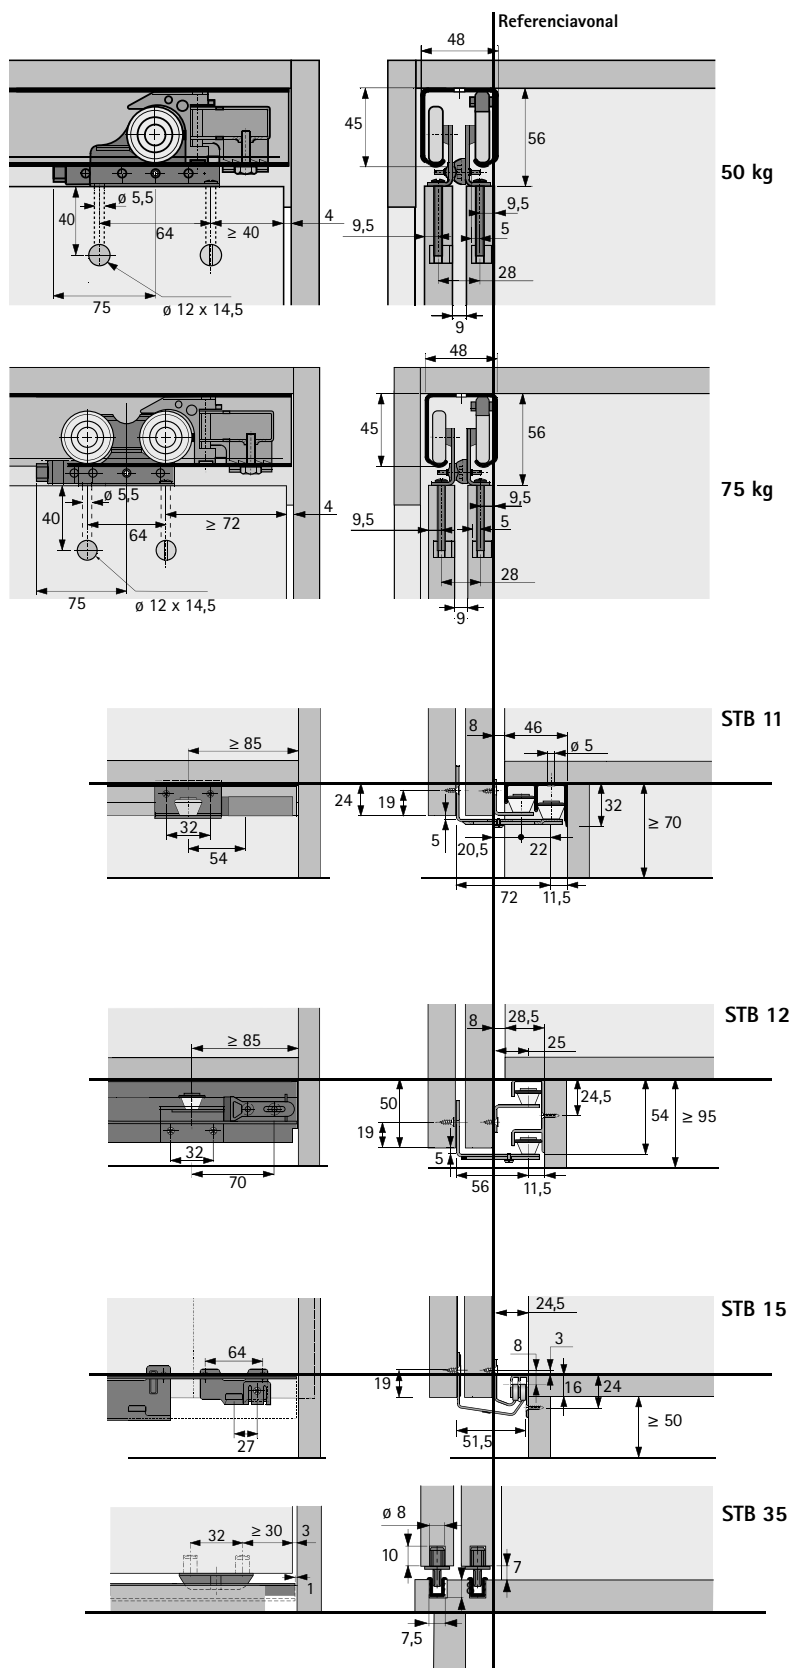


Tolóajtós rendszer közezáródó ajtó pozícióhoz

- ▶ TopLine 1 / felső vezetésű
- ▶ Rendszer összetevők


Rendszer összefoglaló

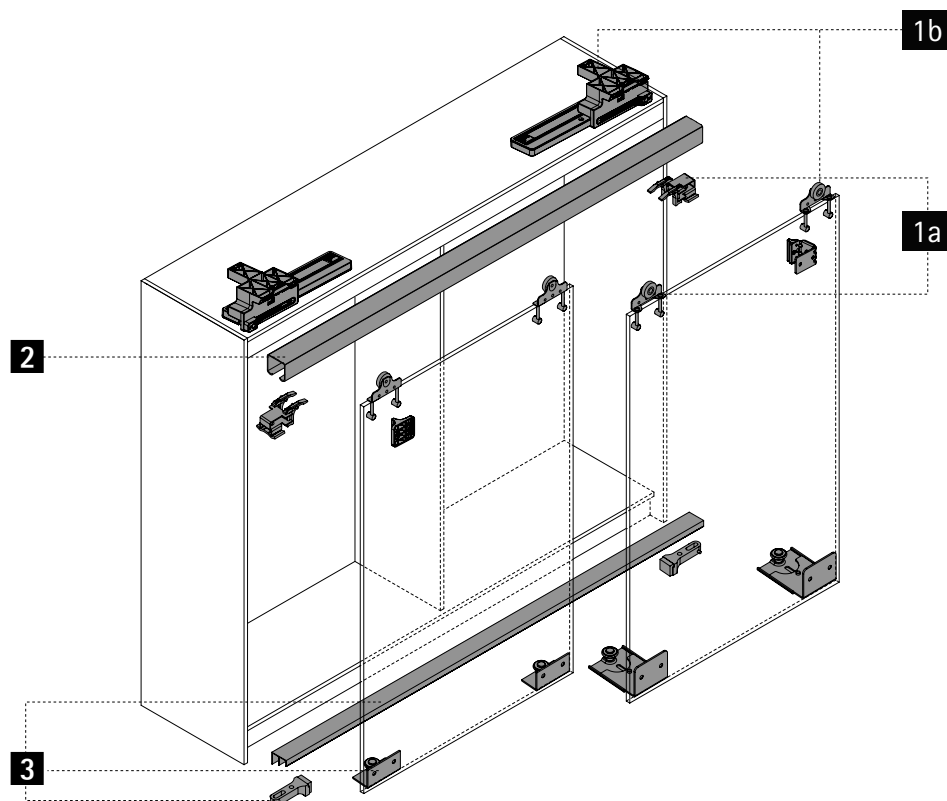

1a Futóelemek

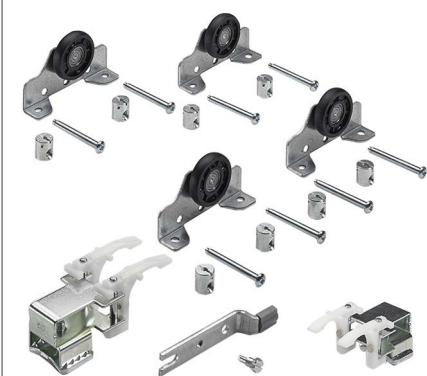

1b Görgők Silent Systemmel

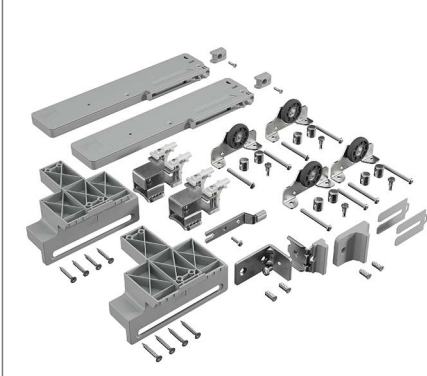

2 Futóprofilok



3 Vezetőrendszer



Tolóajtós rendszer közúzáródó ajtó pozícióhoz

- ▶ TopLine 1 / felső vezetésű
- ▶ Rendszer összetevők



1a Sín összetevők

All-inkluzív szettek

Futóelemek készlete

Illusztráció	Megnevezés	Max. ajtó súly kg	Rendelési szám / ajtók száma		Kiszerelés
			2-ajtó	3-ajtó	
	▶ A készlet tartalmazza a 2, vagy 3 ajtós szekrény összes felső alkatrészét.	50	0 045 076	0 045 077	1 szett
		75	0 045 078	0 045 079	1 szett

Állítható magasságú rögzítés a futóelemekhez

Illusztráció	Szerelési megjegyzés	Megnevezés	Rendelési szám	Kiszerelés
		▶ Szükséges mennyiség: 2 db / futóelem	0 023 994	1/50 db

1a Futóelemek Silent System rendszerrel 2 ajtós szekrényhez

All-inkluzív szettek

Illusztráció	Megnevezés	Max. ajtó súly kg	Rendelési szám	Kiszerelés
	▶ A készlet tartalmazza a 2, vagy 3 ajtós szekrény összes felső alkatrészét.	50	9 323 131	1 szett
		75	9 323 130	1 szett

Javaolat

- ▶ Zár rendszerek 1153
- ▶ Tartozékok, toló- és harmonika ajtórendszerek 1019



hettich.com/short/5572dd

Tolóajtós rendszer közézárdó ajtó pozícióhoz

- ▶ TopLine 1 / felső vezetésű
- ▶ Rendszer összetevők

2 Futóprofilok

All-inkluzív szettek


- ▶ Fényes alumínium

Illusztráció	Hosszúság mm	Rendelési szám	Kiszereles
	3000	0 071 113	1/4 db
	6000	0 045 097	1/4 db

Ipari csomagolás

- ▶ Fényes alumínium
- ▶ Ez a tétel csak az ajánlati árak meghatározásához használható Ez a tétel **nem** értékesíthető
- ▶ Referencia hossz 1000 mm

Illusztráció	Hosszúság mm	Profil keresztmetszet	Rendelési szám	Kiszereles
	egyedi	LA 00603	9 316 803	100 db

 


Tolóajtós rendszer közezáródó ajtó pozícióhoz






- ▶ TopLine 1 / felső vezetésű
- ▶ Rendszer összetevők

3 Vezetőrendszer

3a STB 11 vezetőrendszer

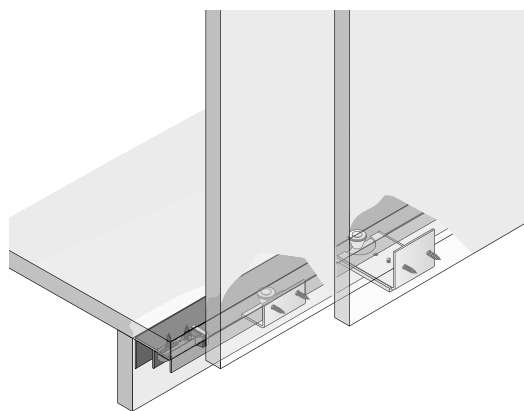

- ▶ Beépítés az alsó panel alá
- ▶ Műanyag vezetőgörgők gumi borítással az alacsony zajszint érdekében
- ▶ Mélyen süllyesztett lábazat, 46 mm
- ▶ Lábazat magasság min. 70 mm
- ▶ A széles állásszög állítható, lehetővé téve a 16 - 26 mm vastagságú ajtók használatát.

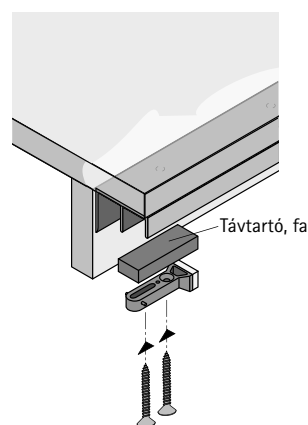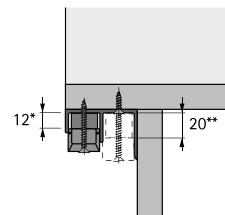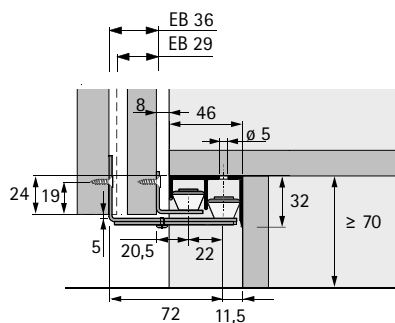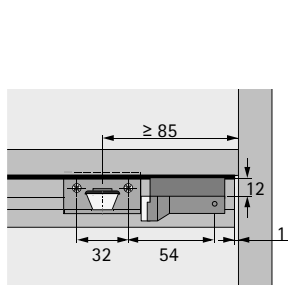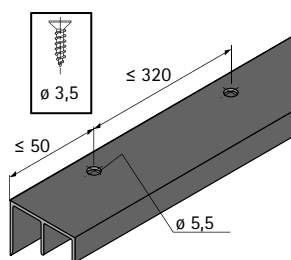

- * Távtartó, fa (Méretek 12 x 50 x 15 mm) a leghátsó ajtóütközőhöz
- ** Távtartó, fa (Méretek 20 x 50 x 15 mm) a legelőlső ajtóütközőhöz

All-inkluzív szettek

STB 11 vezető szett

Illusztráció	Megnevezés	Rendelési szám / ajtók száma		Kiszerezés
		2-ajtó	3-ajtó	
	A készlet tartalmazza a 2 ajtós vagy 3 ajtós szekrényhez szükséges összes vezetőelemet és végütközőt.	0 045 080	0 045 081	1 szett

STB 11 vezetőprofil

- ▶ Lyukak nélkül
- ▶ Fényes alumínium

Illusztráció	Hosszúság mm	Rendelési szám	Kiszerezés
	3000	0 071 117	1/4 db
	6000	0 046 419	1/4 db

Tolóajtós rendszer közézáródó ajtó pozícióhoz

- ▶ TopLine 1 / felső vezetésű
- ▶ Rendszer összetevők

3 Vezetőrendszer

3a STB 11 vezetőrendszer

Ipari csomagolás

Vezetőprofil elemek

- ▶ Vezetőgörgő műanyagból
- ▶ Gumigyűrűvel
- ▶ Állítható
- ▶ Horganyzott acél

Illusztráció	Verzió	Mennyiség			Rendelési szám	Kiszállítás
		1-ajtó	2-ajtó	3-ajtó		
	Legelőrső ajtó	2	2	2	1 006 706	50 db
	Leghátsó ajtó	2	2	4	1 005 380	200 db

Végzáró

- ▶ Szürke műanyag

Illusztráció	Mennyiség			Rendelési szám	Kiszállítás
	1-ajtó	2-ajtó	3-ajtó		
	2	2	2	1 005 193	500 db

Vezetőprofil

- ▶ Alumínium

Javaslat

- ▶ Egyedi hosszúságok, furatok és előszerelt végütközők kérésre
- ▶ A vezetőprofilok a 9 261 270 / 9 261 281 rendelési számmal csak az ajánlati árak megállapítására szolgálnak (referenciahossz 1000 mm). Ezek a tételek **nem** értékesíthetők.

Illusztráció	Hosszúság mm	Felület	Verzió	Profil keresztmetszet	Rendelési szám	Kiszállítás
	2100	eloxált ezüst	előfűrt	LA 00619	9 127 432	100 db
	2500				9 127 433	100 db
	3000				9 184 615	100 db
	4000				9 127 434	100 db
	6000				9 203 059	100 db
	egyedi	fényes	egyedi	LA 00619	9 261 270	100 db
		eloxált ezüst			9 261 281	100 db

Javaslat

- ▶ Zár rendszerek 1153
- ▶ Tartozékok, toló- és harmonika ajtórendszerek 1019




hettich.com/short/5572dd

Tolóajtós rendszer közezáródó ajtó pozícióhoz




- ▶ TopLine 1 / felső vezetésű
- ▶ Rendszer összetevők

3 Vezetőrendszer

3b STB 12 vezetőrendszer

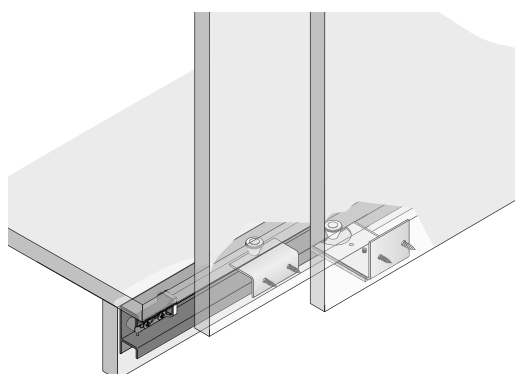

- ▶ Beépítés az alsó panel alá
- ▶ Műanyag vezetőgörgők gumi borítással az alacsony zajszint érdekében
- ▶ Sekélyen süllyesztett lábazat, 28,5 mm
- ▶ Mélyen süllyesztett lábazat, 95 mm
- ▶ A széles állásszög állítható, lehetővé téve a 16 - 26 mm vastagságú ajtók használatát.

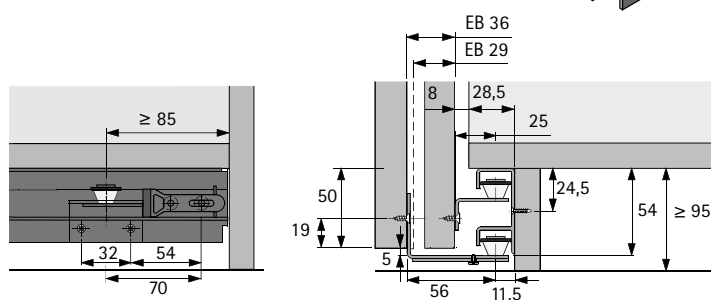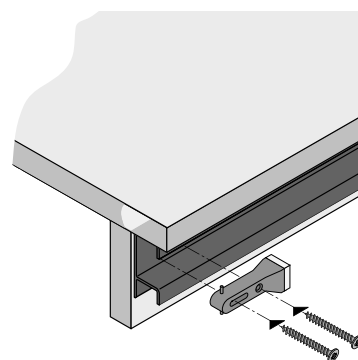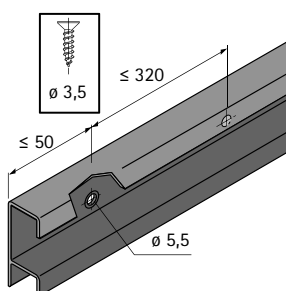

All-inkluzív szettek

STB 12 vezető szett

Illusztráció	Megnevezés	Rendelési szám / ajtók száma		Kiszerezés
		2-ajtó	3-ajtó	
	A készlet tartalmazza a 2 ajtós vagy 3 ajtós szekrényhez szükséges összes vezetőelemet és végütközőt.	0 045 082	0 045 083	1 szett

STB 12 vezetőprofil

- ▶ Fényes alumínium

Illusztráció	Hosszúság mm	Rendelési szám	Kiszerezés
	3000	0 071 116	1/4 db
	6000	0 046 420	1/4 db

Tolóajtós rendszer közézáradó ajtó pozícióhoz

- ▶ TopLine 1 / felső vezetésű
- ▶ Rendszer összetevők

3 Vezetőrendszer

3b STB 12 vezetőrendszer

Ipari csomagolás

Vezetőprofil elemek

- ▶ Vezetőgörgő műanyagból
- ▶ Gumigyűrűvel
- ▶ Állítható
- ▶ Horganyzott acél

Illusztráció	Verzió	Mennyiség		Rendelési szám	Kiszereles
		2-ajtó	3-ajtó		
	Legelűsítő ajtó	2	2	1 009 204	50 db
	Leghátsó ajtó	2	4	1 005 252	200 db

Végzáró

- ▶ Szürke műanyag

Illusztráció	Mennyiség			Rendelési szám	Kiszereles
	1-ajtó	2-ajtó	3-ajtó		
	2	2	2	1 005 193	500 db

Vezetőprofil

- ▶ Alumínium

Javaslat

- ▶ Egyedi hosszúságok kérésre
- ▶ Ez a tétel csak az ajánlati árak meghatározásához használható Ez a tétel **nem** értékesíthető
- ▶ Referencia hossz 1000 mm

Illusztráció	Hosszúság mm	Felület	Profil keresztmetszet	Rendelési szám	Kiszereles
	egyedi	fényes	LA 00610	9 316 245	100 db

Javaslat

- ▶ Zár rendszerek 1153
- ▶ Tartozékok, toló- és harmonika ajtórendszerek 1019




hettich.com/short/5572dd

Tolóajtós rendszer közezáródó ajtó pozícióhoz







- ▶ TopLine 1 / felső vezetésű
- ▶ Rendszer összetevők

3 Vezetőrendszer

3c STB 15 vezetőrendszer

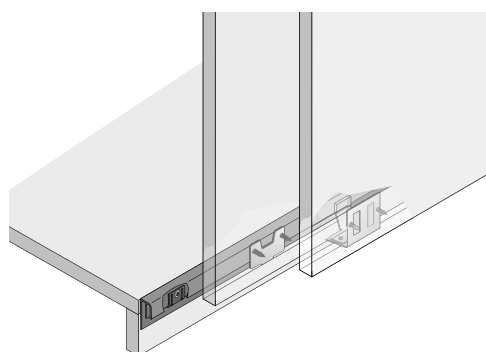

- ▶ Beépítés az alsó panel előtt
- ▶ A csúszóvezető keskeny profil használatát is lehetővé teszi
- ▶ Lábazat magasság min. 50 mm
- ▶ A széles állásszög állítható, lehetővé téve a 16 - 26 mm vastagságú ajtók használatát.

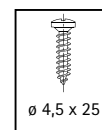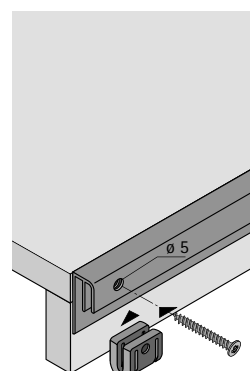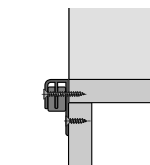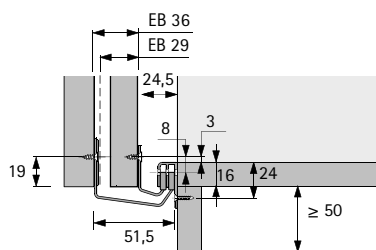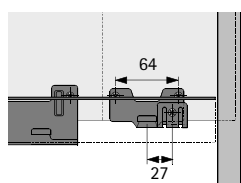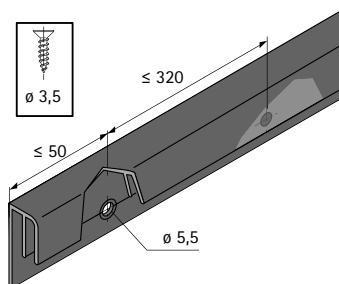

All-inkluzív szettek

STB 15 vezető szett

Illusztráció	Megnevezés	Rendelési szám / ajtók száma		Kiszerezés
		2-ajtó	3-ajtó	
	A készlet tartalmazza a 2 ajtós vagy 3 ajtós szekrényhez szükséges összes vezetőelemet és végütközőt.	0 045 199	0 045 200	1 szett

STB 15 vezetőprofil

- ▶ Alumínium, ezüst eloxált

Illusztráció	Hosszúság mm	Rendelési szám	Kiszerezés
	3000	0 071 115	1/4 db
	6000	0 045 201	1/4 db

Tolóajtós rendszer közézáródó ajtó pozícióhoz

- ▶ TopLine 1 / felső vezetésű
- ▶ Rendszer összetevők

3 Vezetőrendszer

3c STB 15 vezetőrendszer

Ipari csomagolás

Vezetőprofil elemek

- ▶ Vezetőelem műanyagból
- ▶ Állítható
- ▶ Horganyzott acél

Illusztráció	Verzió	Mennyiség		Rendelési szám	Kiszerezés
		2-ajtó	3-ajtó		
	Előszörő ajtó - állítható	2	2	1 010 552	1 db
	Legelőszörő ajtó	2	2	1 009 063	50 db
	Leghátsó ajtó	2	4	1 009 011	50 db

Végzáró

Illusztráció	Megnevezés	Mennyiség		Rendelési szám	Kiszerezés
		2-ajtó	3-ajtó		
	▶ Rögzítés tányérfejú facsavarokkal, 4,5 mm ø x 25 mm ▶ Szürke műanyag	2	2	9 112 511	1000 db

Végütköző csatlakoztatása

Illusztráció	Megnevezés	Mennyiség		Rendelési szám	Kiszerezés
		2-ajtó	3-ajtó		
	▶ Facsavar, tányérfejú 4,5 mm ø x 25 mm	2	2	1 997 315	1000 db

Vezetőprofil

- ▶ Vezetőrendszer az alsó panel előtt STB 15

Javaolat

- ▶ Egyedi hosszúságok, furatok és előszerelt végütközők kérésre
- ▶ A vezetőprofilok a 9 261 301 / 9 261 302 / 9 261 519 rendelési számmal csak az ajánlati árak megállapítására szolgálnak (referenciahossz 1000 mm). Ezek a tételek **nem** értékesíthetők.


Illusztráció	Hosszúság mm	Felület	Verzió	Profil keresztmetszet	Rendelési szám	Kiszerezés
	2100	ezüst, eloxált	előfűrt	LA 01171	9 127 435	100 db
	2500				9 127 436	100 db
	3000				9 210 946	100 db
	4000				9 127 437	100 db
	6000				9 203 060	100 db
	egyedi	fényes	egyedi	LA 01171	9 261 301	100 db
		ezüst, eloxált		LA 01171	9 261 302	100 db
		szürke		LA 10495	9 261 519	100 db

Tolóajtós rendszer közézáródó ajtó pozícióhoz






- ▶ TopLine 1 / felső vezetésű
- ▶ Rendszer összetevők

3 Vezetőrendszer

3d STB 35 vezetőrendszer

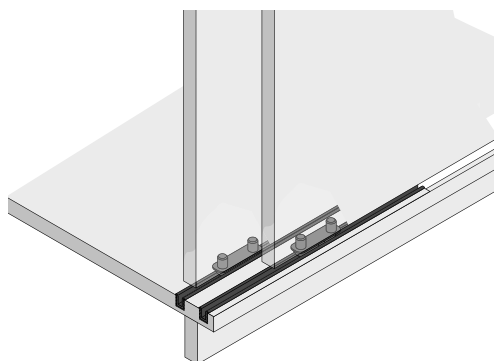

- ▶ Közézáródó ajtókhoz
- ▶ A műanyag profilokat a hornyolt fenéklemezbe préselve kell felszerelni.
- ▶ Alternatívaként a profilok az ajtó alulsó élébe is felszerelhetők. Ekkor a csúszkákat az alsó panelbe kell szerelni.

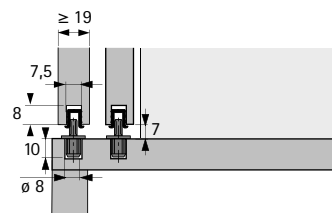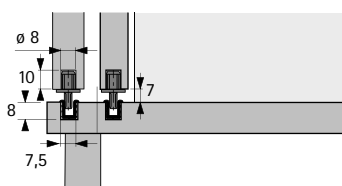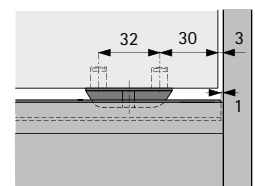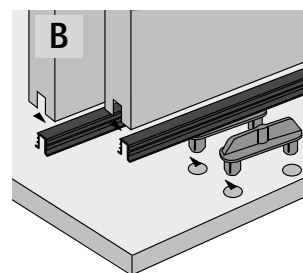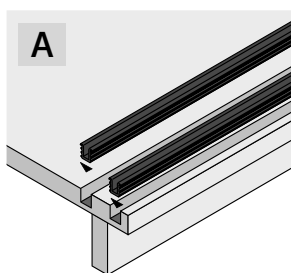

All-inkluzív szettek

STB 35 vezető szett

Illusztráció	Megnevezés	Rendelési szám	Kiszerezés
	▶ Közézáródó ajtóvezetőhöz ▶ A készlet tartalmaz 2 vezetőcsúszkát ▶ Barna műanyag	0 025 119	1/100 szett

STB 35 vezetőprofil

- ▶ Hosszúsága 3500 mm
- ▶ Műanyag

Illusztráció	Szín	Rendelési szám	Kiszerezés
	fehér	0 046 789	1/25 db
	barna	0 046 790	1/25 db
	fenyő hatású	0 046 791	1/25 db

Tolóajtós rendszer közézárdó ajtó pozícióhoz

- ▶ TopLine 1 / felső vezetésű
- ▶ Rendszer összetevők

3 Vezetőrendszer

3d STB 35 vezetőrendszer

Ipari csomagolás

Vezetőcsúszka

Illusztráció	Megnevezés	Rendelési szám	Kiszerezés
	▶ Közézárdó ajtóvezetőhöz ▶ Barna műanyag Javaslat ▶ Kérjük, a profilokat rendelje meg külön	1 005 650	1000 db

Vezetőprofil

- ▶ Műanyag
- ▶ Ezek a tételek csak az ajánlati árak megállapítására szolgálnak. Ezek nem elérhető termékek..
- ▶ Referencia hossz 1000 mm

Illusztráció	Szín	Hosszúság mm	Profil keresztmetszet	Rendelési szám	Kiszerezés
	fehér	egyedi	LA 00489	9 316 244	250 db
	barna			9 316 307	
	fenyő hatású			9 261 643	
	fekete			9 316 811	
	szürke			9 316 308	

Javaslat		
▶ Zár rendszerek	1153	
▶ Tartozékok, toló- és harmonika ajtórendszerek	1019	





hettich.com/short/5572dd